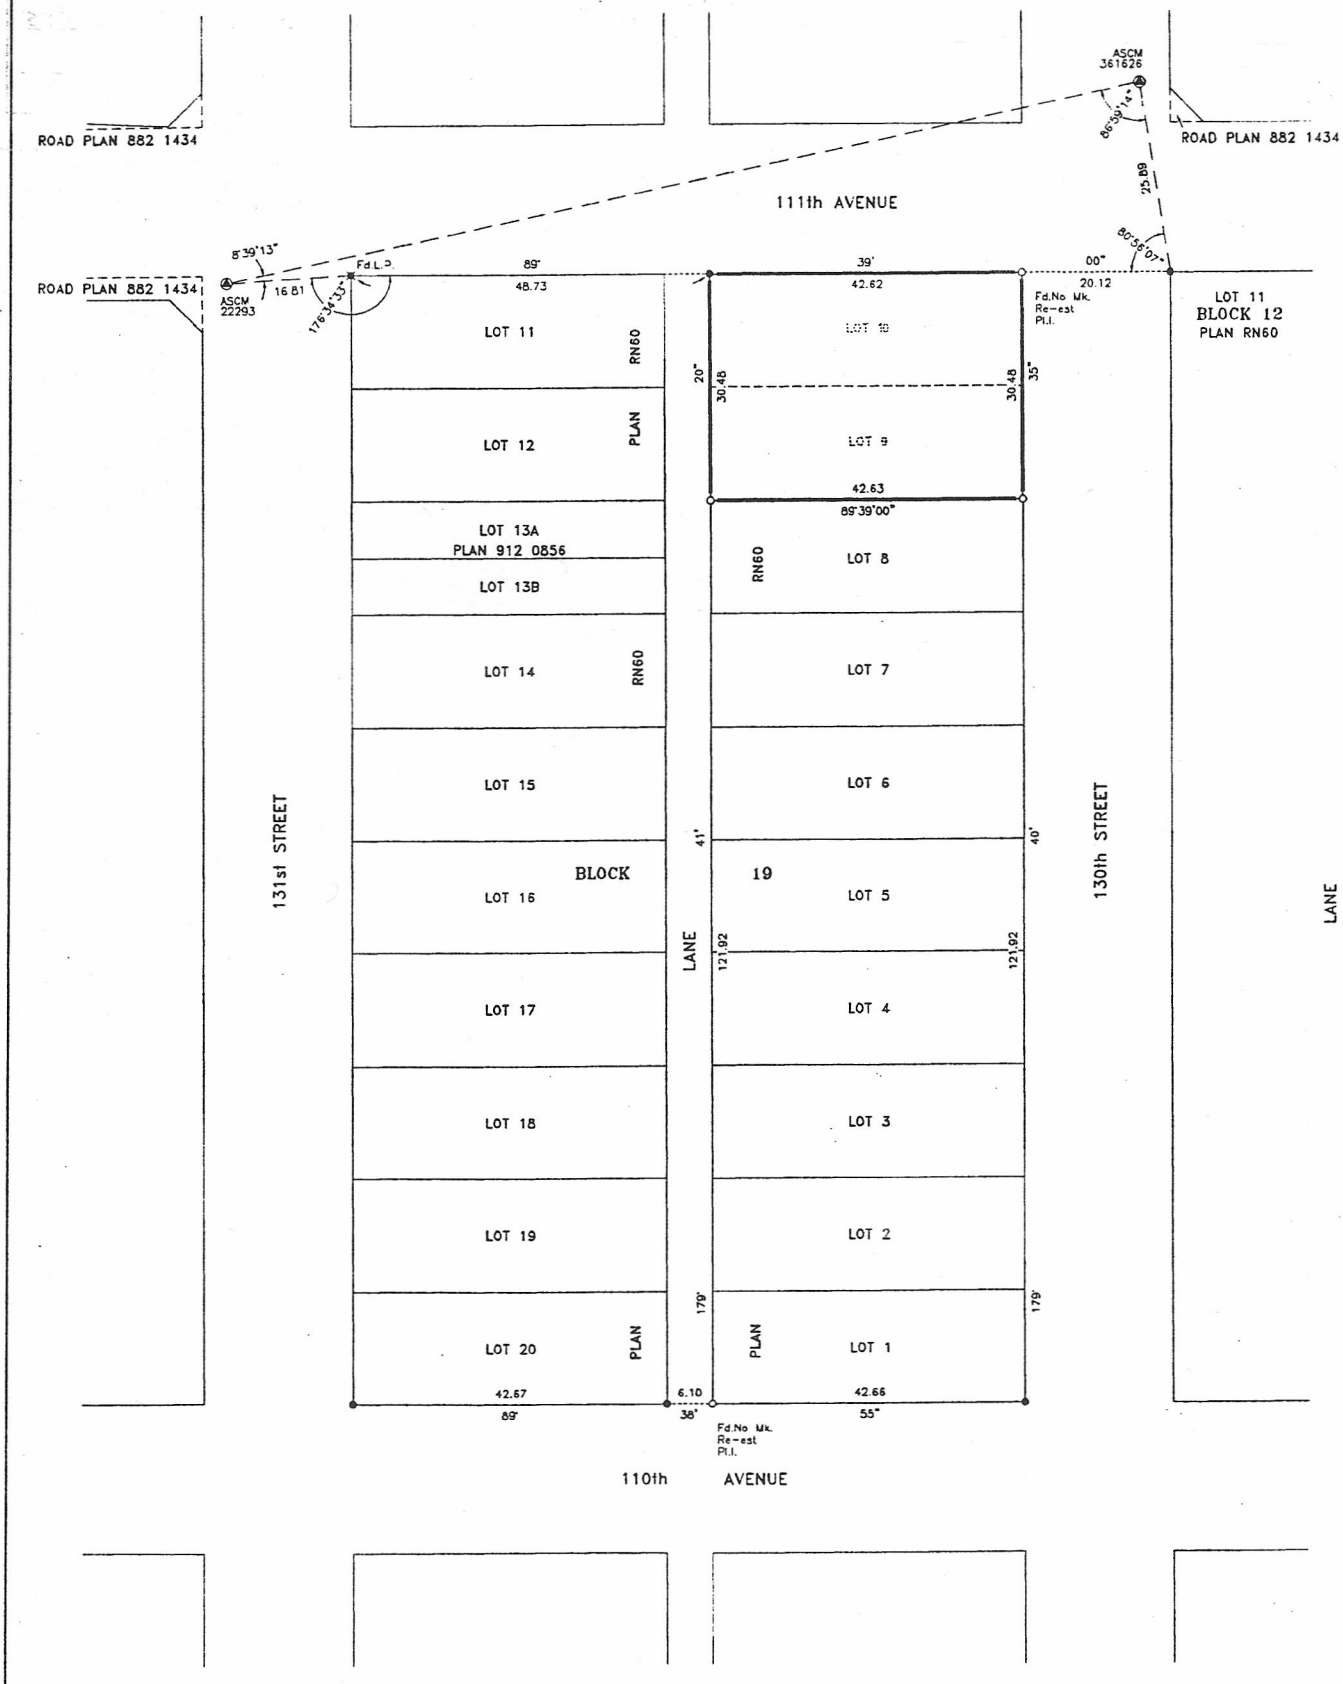
ROAD PLAN 882 1434
ASCM 361626
ROAD PLAN 882 1434
111th AVENUE
25.89
8°39'13"
ROAD PLAN 882 1434
ASCM 22293
16.81
176°34'33"
Fd L.S.
89°
48.73
39'
42.62
00"
20.12
Fd.No Mk. Re-est Pt.I.
LOT 11 BLOCK 12 PLAN RN60
LOT 11
RN60
LOT 12
PLAN
LOT 10
20"
30.48
30.48
35"
LOT 9
42.63
89°39'00"
LOT 13A PLAN 912 0856
LOT 13B
RN60
LOT 8
LOT 14
RN60
LOT 7
LOT 15
LOT 6
131st STREET
BLOCK 19
41'
40'
LOT 16
LOT 5
LANE
121.92
121.92
130th STREET
LANE
30.48
LOT 17
LOT 4
LOT 18
LOT 3
LOT 19
LOT 2
179'
179'
LOT 20
PLAN
PLAN
LOT 1
42.67
89°
6.10
38°
42.66
55°
Fd.No Mk. Re-est Pt.I.
110th AVENUE